
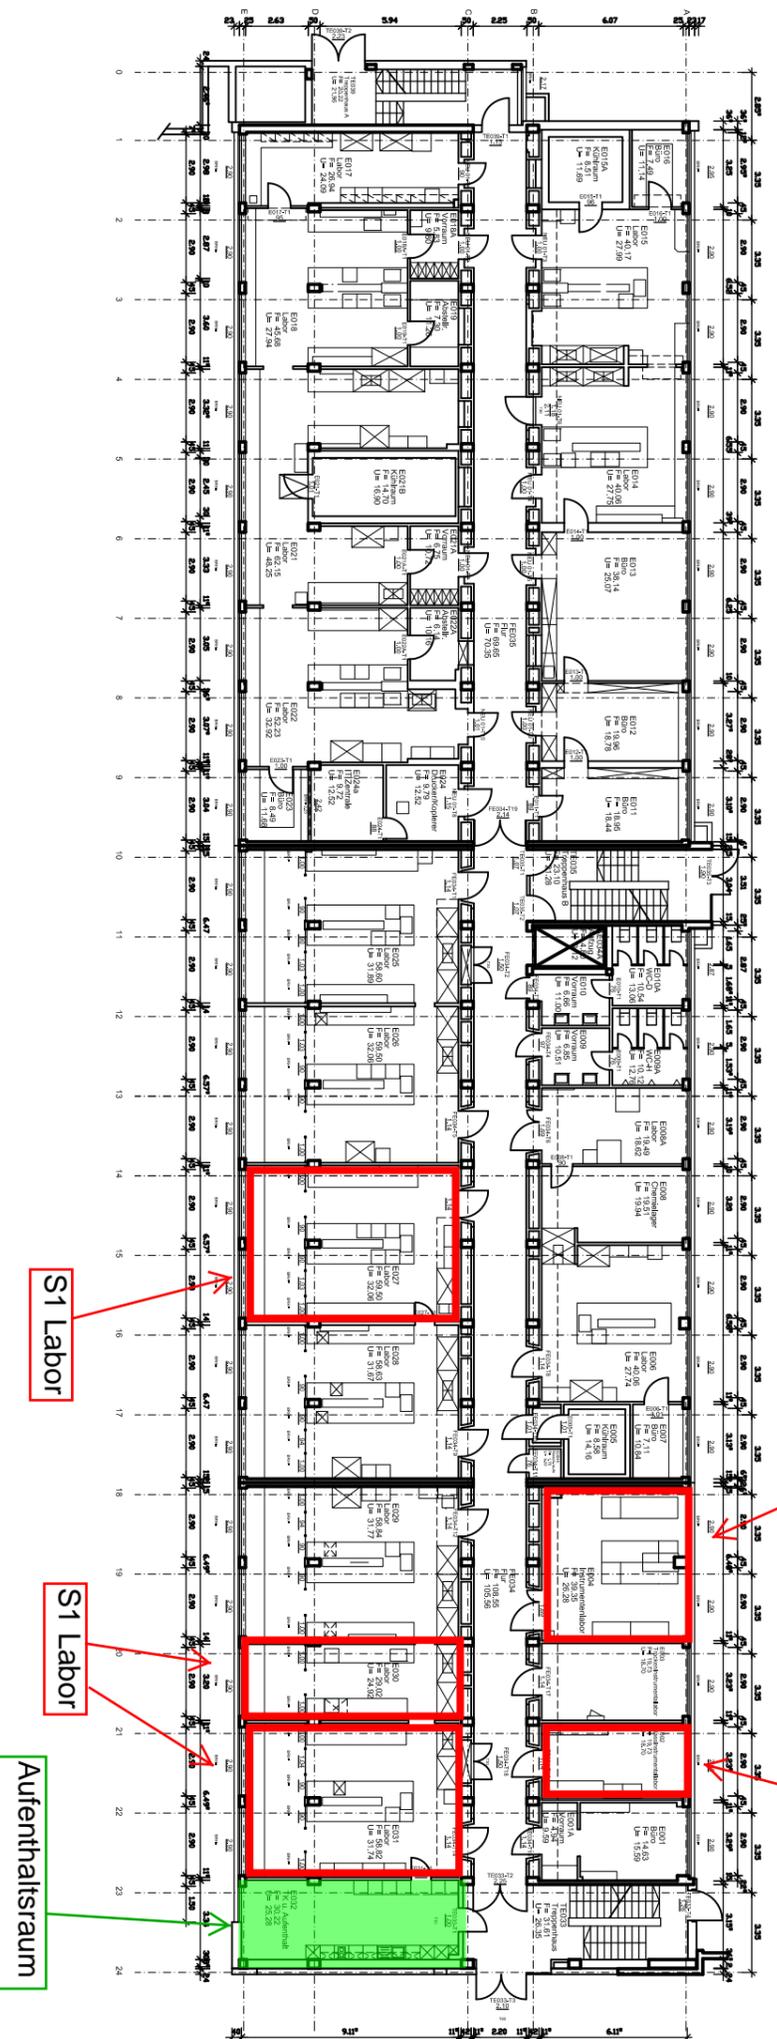


Stand: 30.10.2019

Institut für Chemie und Biochemie - Organische Chemie
Arnimallee 22
S1-Bereich
Gen-Anlage 92/14

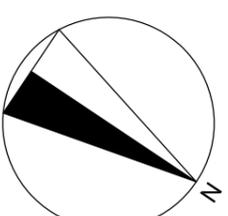

Das Präsidium - Technische Abteilung - III
Rüdesheimer Str. 54-56 14197 Berlin

Freie Universität
Berlin



Datum	Änderungen	Zeichner/in
05.02.2010	Zeichnungsstandardisierung	Jesse
05.02.2010	Nach Begehung überarbeitet	Jesse

05.02.2010 Zeichnungsstandardisierung Jesse
05.02.2010 Nach Begehung überarbeitet Jesse

LIEGENSCHAFT / BAUVORHABEN

6441c
Arnimallee 22
14195 Berlin

NUTZER

PLANBEZEICHNUNG

Grundriss
Erdgeschoss
Gewächshaus

Bearbeiter / Telefon Bock/83856192	Plannummer 10000000319
---------------------------------------	---------------------------

Unterschrift	Index AD
--------------	-------------

Maßstab 1:50	Blattgröße A3
-----------------	------------------

Datum 09.10.2012	Zeichner/in Teik
---------------------	---------------------