


Das Präsidium - Technische Abteilung - III
Rüdesheimer Str. 54-56 14197 Berlin

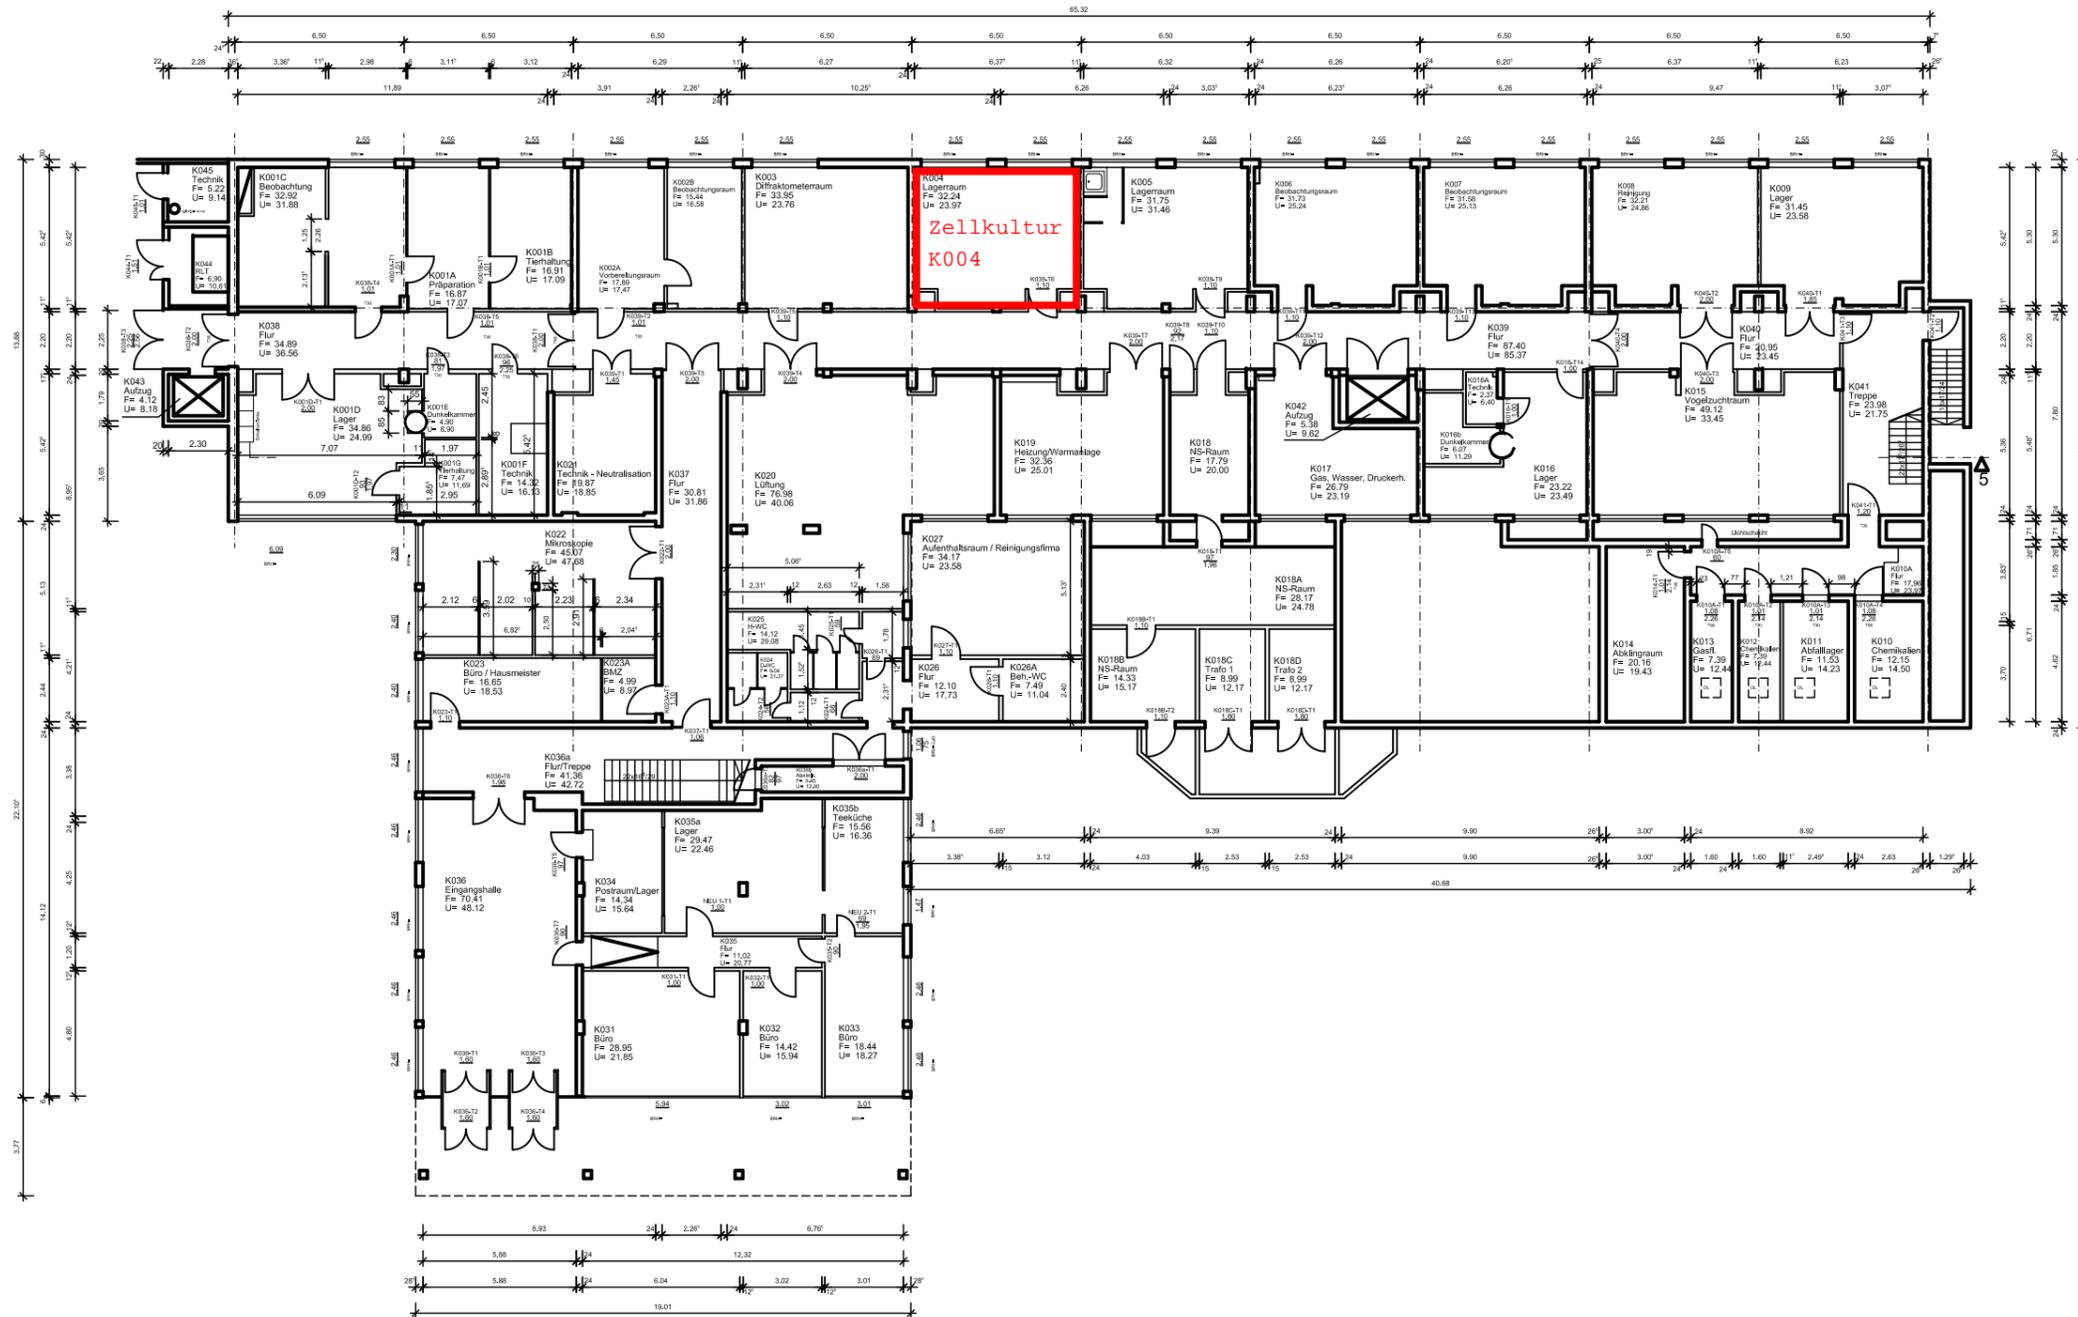

Datum	Änderungen	Zeichner/in
01.12.2014	Eintrag K001G	Sisowath
21.12.2011	Nach Umbauten überarbeitet	Sprawska
18.11.2009	Zeichnungsstandardisierung	Jesse
18.11.2009	Nach Begehung überarbeitet	Jesse
12.12.2007	Chemikalienlager / KG überarbeitet	Fennen
11:04.2006	Nach Umbauten überarbeitet	Sprawska

LIEGENSCHAFT / BAUVORHABEN

64420
Takustr. 6
14195 Berlin

NUTZER
FB Biologie, Chemie, Pharmazie

PLANBEZEICHNUNG
Grundriss
Kellergeschoss

Bearbeiter / Telefon Bock/83856192	Plannummer 1000000364
--	---------------------------------

Unterschrift	Index AC
--------------	--------------------

Maßstab 1:100	Blattgröße 620/1080
-------------------------	-------------------------------

Datum 06.02.2004	Zeichner/in Sprawska
----------------------------	--------------------------------