

Datum Änderungen Zeichner/in

LIEGENSCHAFT / BAUVORHABEN

90365570

Takustr. 3

14195 Berlin

NUTZER

FB Biologie, Chemie, Pharmazie

PLANBEZEICHNUNG

Grundriss

2. Obergeschoss

Bearbeiter / Telefon
 Bucher/83855551

Plannummer
 103

Unterschrift


Index


Maßstab
 0.M

Blattgröße
 A3

Datum
 15.12.2004

Zeichner/in
 Sprawska

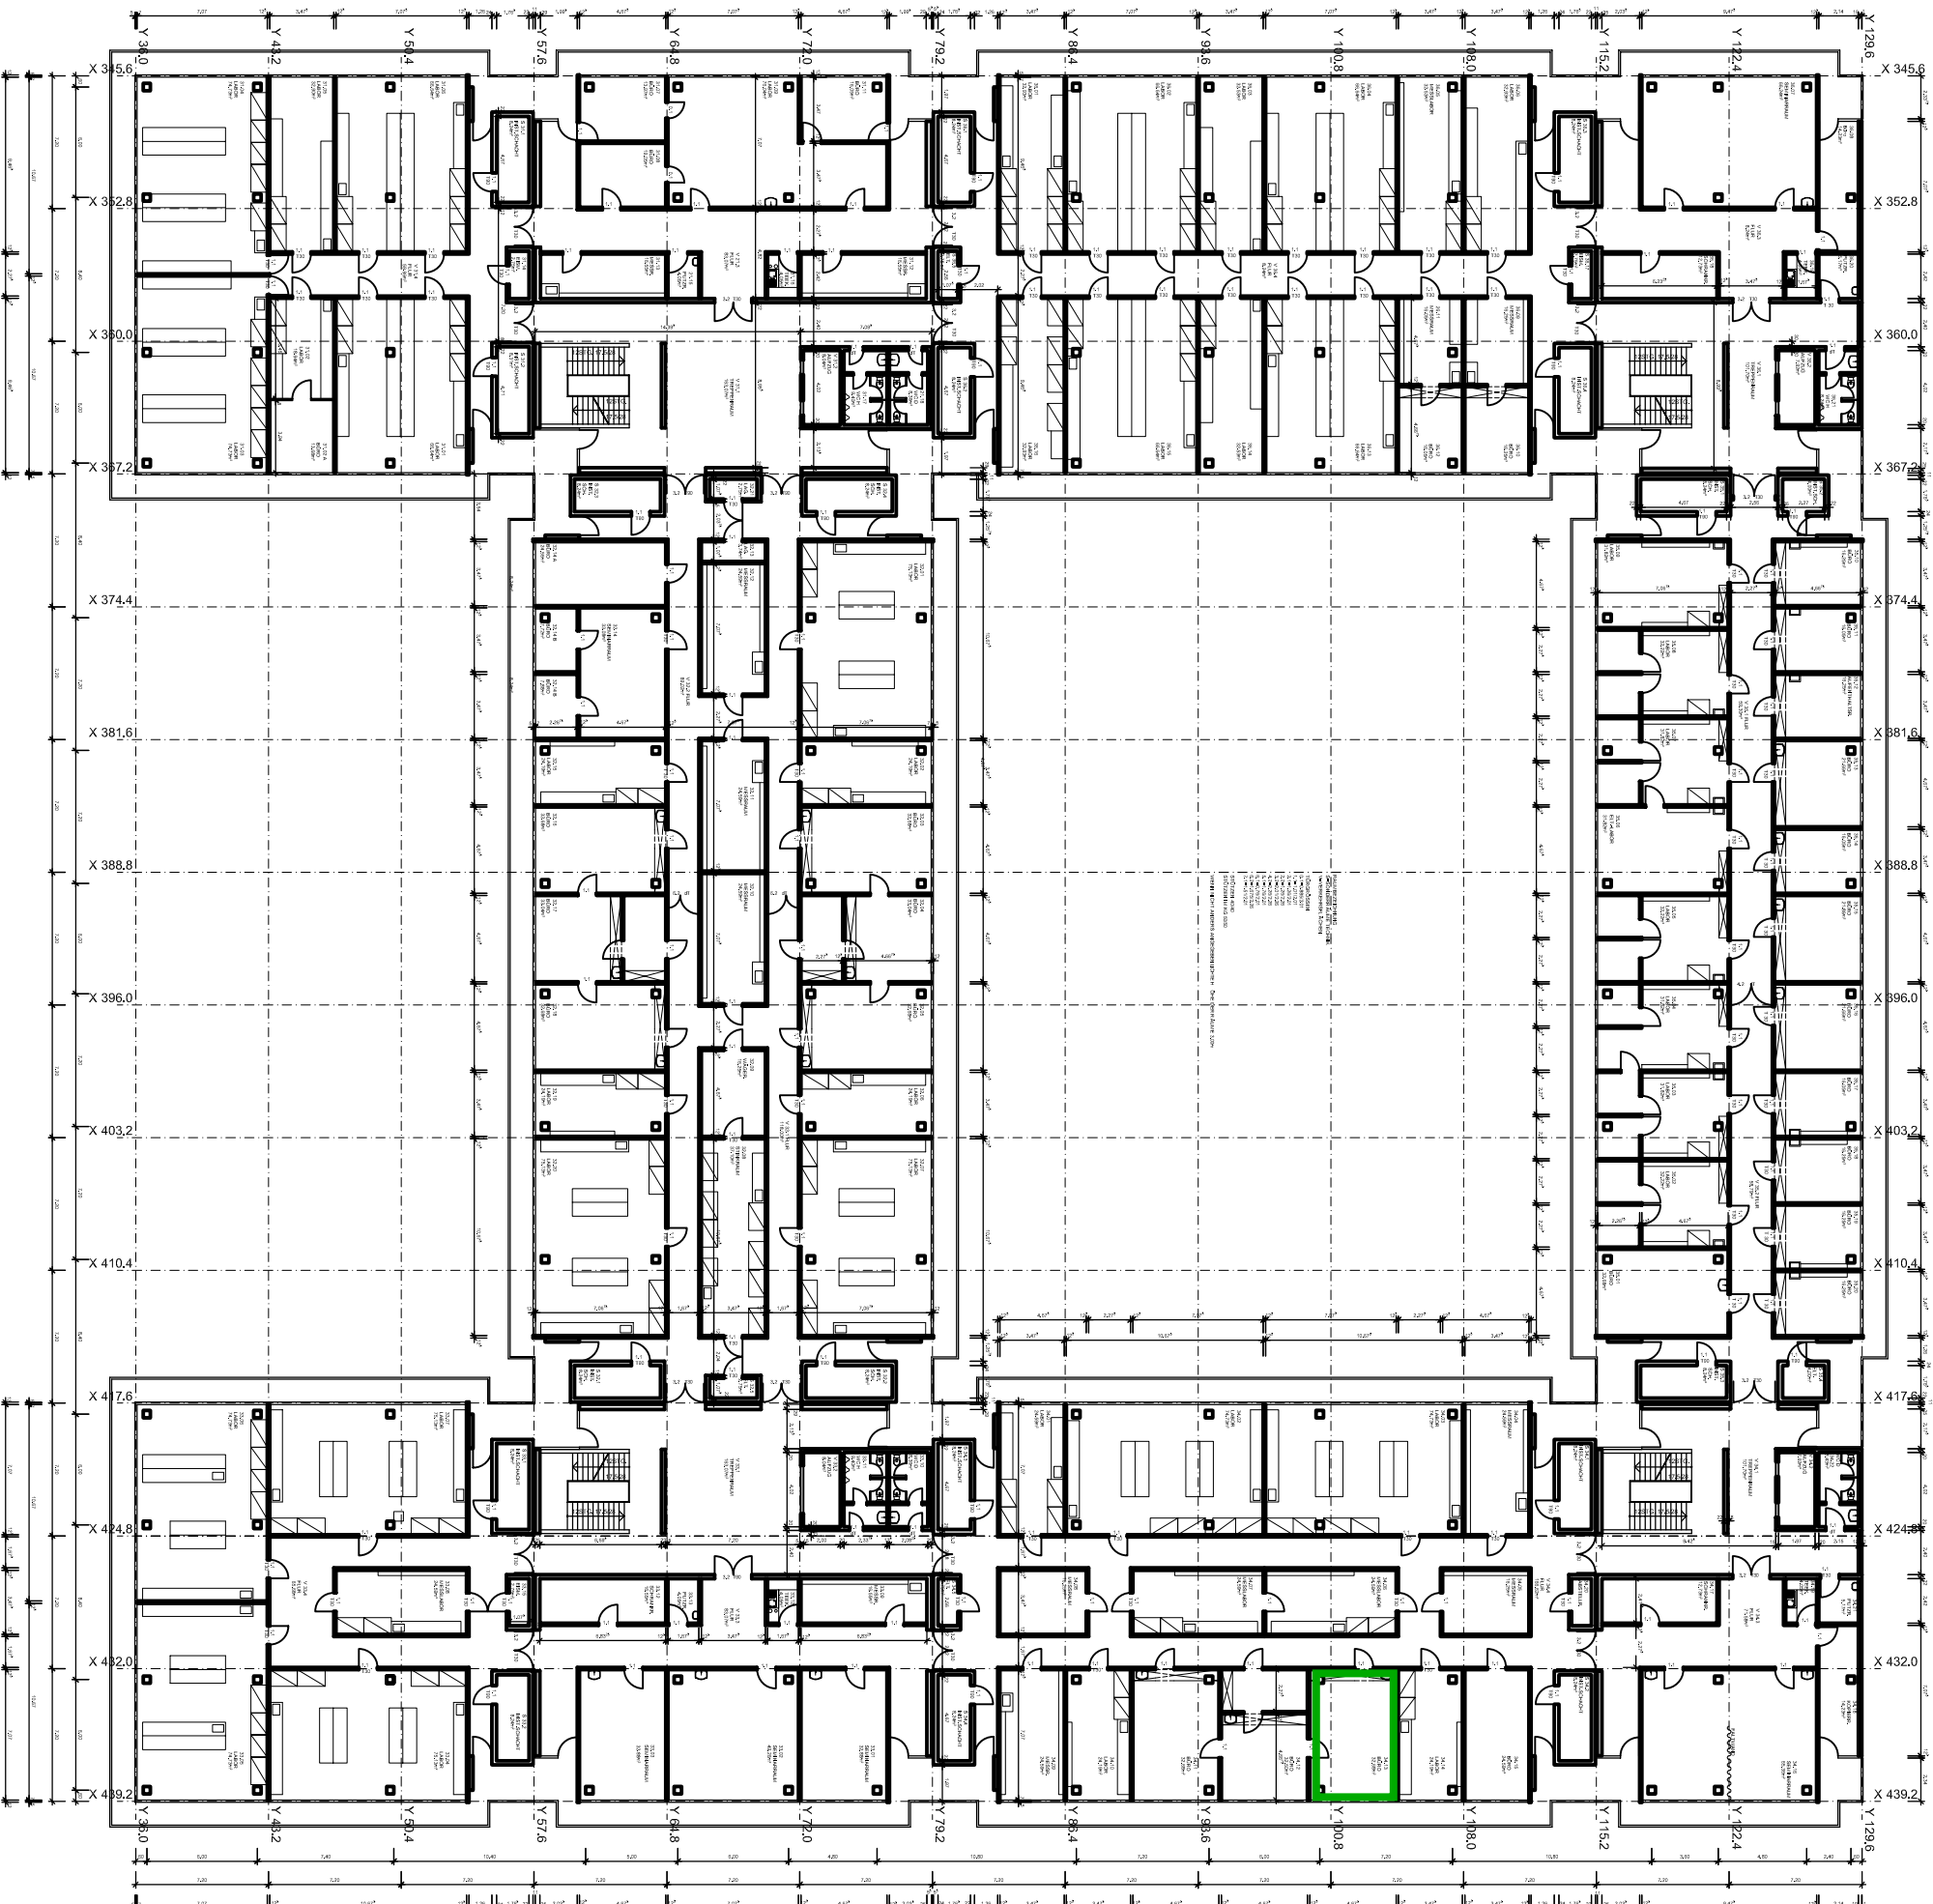

 Aufenthaltsraum