


Das Präsidium - Technische Abteilung - III  
Rüdesheimer Str. 54-56 14197 Berlin

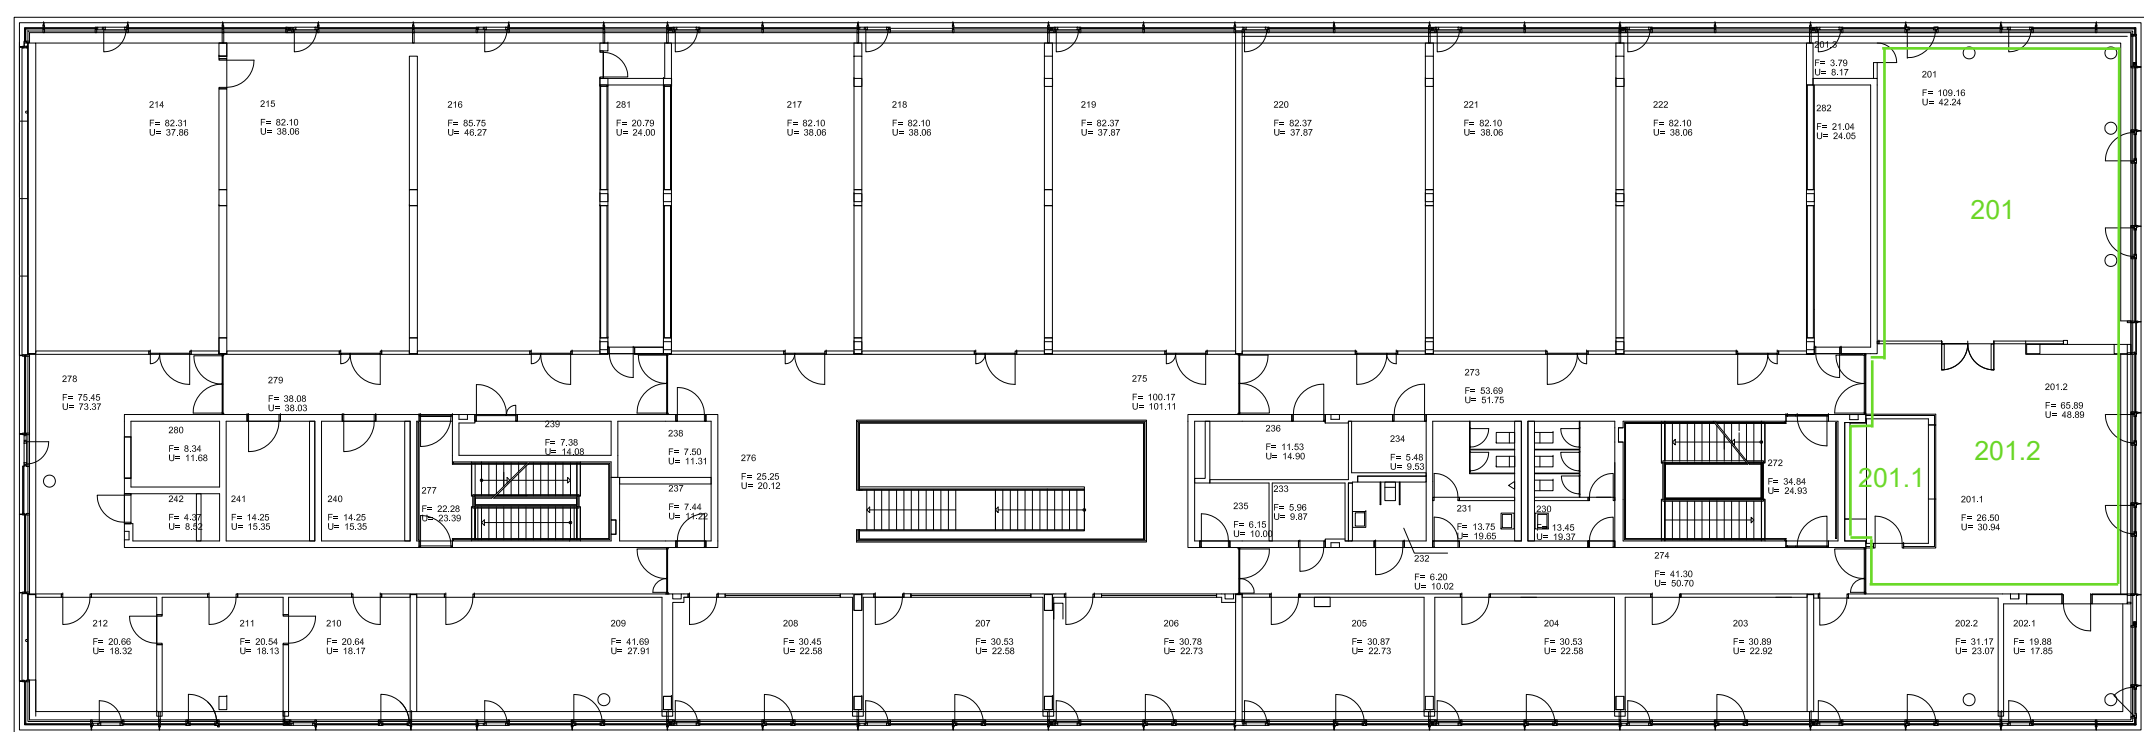

Sozialraum



Datum	Änderungen	Zeichner/in
16.11.2021	Zeichnungsstandardisierung	Sisowath
16.11.2021	Nach Begehung überarbeitet	Sisowath

LIEGENSCHAFT / BAUVORHABEN

**63220**  
**Altensteinstr. 23a**  
**14195 Berlin**

NUTZER  
FB Biologie, Chemie, Pharmazie

PLANBEZEICHNUNG  
**Grundriss**  
**1. Obergeschoss**

Bearbeiter / Telefon	Plannummer <b>10000001073</b>
Unterschrift	Index <b>AA</b>
Maßstab o. M.	Blattgröße <b>A3</b>
Datum <b>14.09.2017</b>	Zeichner/in <b>Nickl &amp; Partner Arch.</b>