



Das Präsidium - Technische Abteilung - III
Rüdesheimer Str. 54-56 14197 Berlin

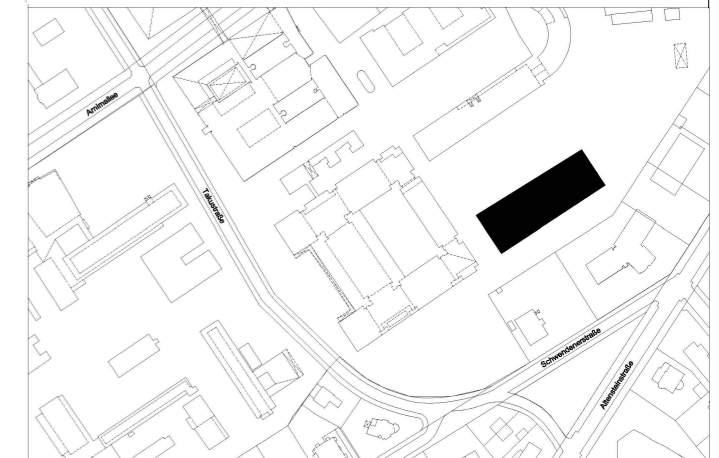

Gen-Anlage 92/14 - Biologiebereich SupraFAB

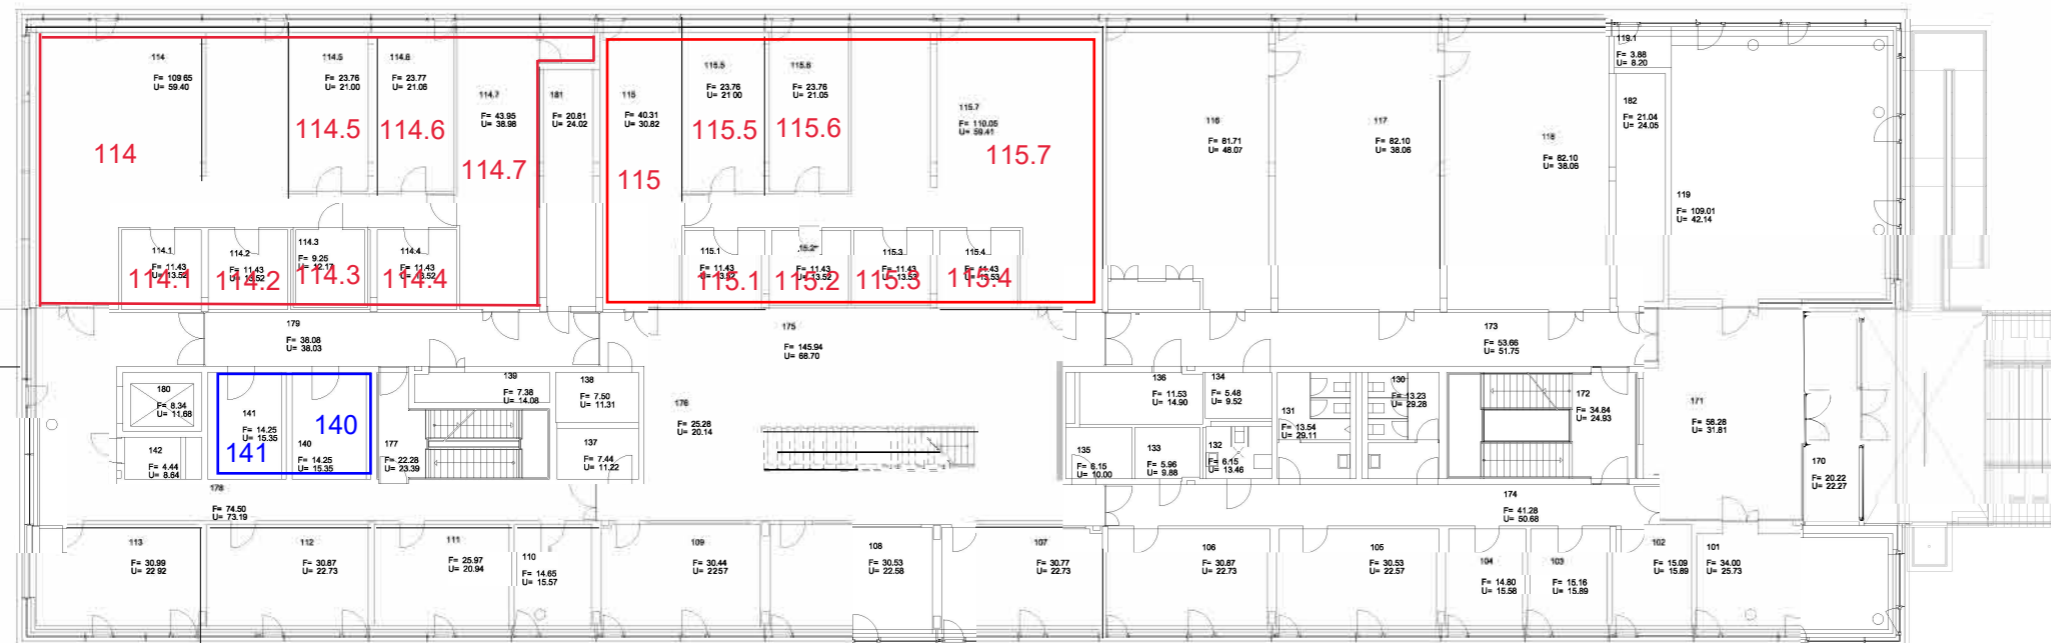

Umkleiden

Datum	Änderungen	Zeichner/in
16.11.2021	Zeichnungsstandardisierung	Sisowath
16.11.2021	Nach Begehung überarbeitet	Sisowath

LIEGENSCHAFT / BAUVORHABEN

63220
Altensteinstr. 23a
14195 Berlin

NUTZER
FB Biologie, Chemie, Pharmazie

PLANBEZEICHNUNG
Grundriss
Erdgeschoss

Bearbeiter / Telefon	Plannummer 10000001072
Unterschrift	Index AA
Maßstab o. M.	Blattgröße A3
Datum 14.09.2017	Zeichner/in Nickl & Partner Arch.