


Das Präsidium - Technische Abteilung - III
 Rüdeshheimer Str. 54-56 14197 Berlin

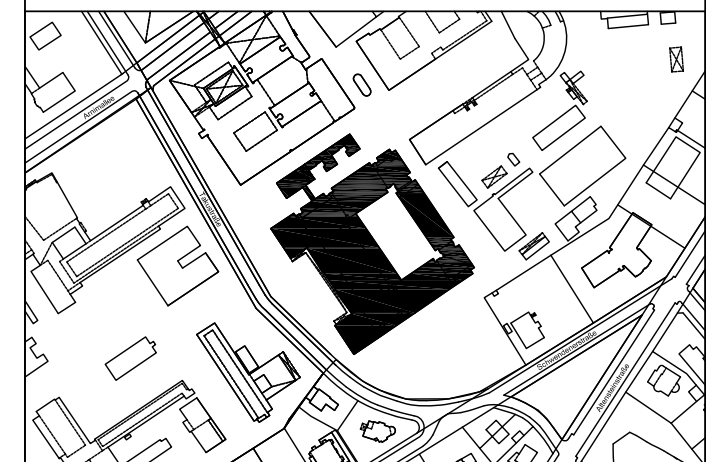

Datum	Änderungen	Zeichner/in
12.04.2010	Zeichnungsstandardisierung	Jesse
12.04.2010	Nach Begehung überarbeitet	Jesse


LIEGENSCHAFT / BAUVORHABEN

65570
 Takustr. 3
 14195 Berlin

NUTZER
 FB Biologie, Chemie, Pharmazie

PLANBEZEICHNUNG
**Grundriss
 1. Obergeschoss**

Bearbeiter / Telefon Bucher/83855551	Plannummer 103
Unterschrift	Index
Maßstab o.M	Blattgröße A3
Datum 15.12.2004	Zeichner/in Sprawska

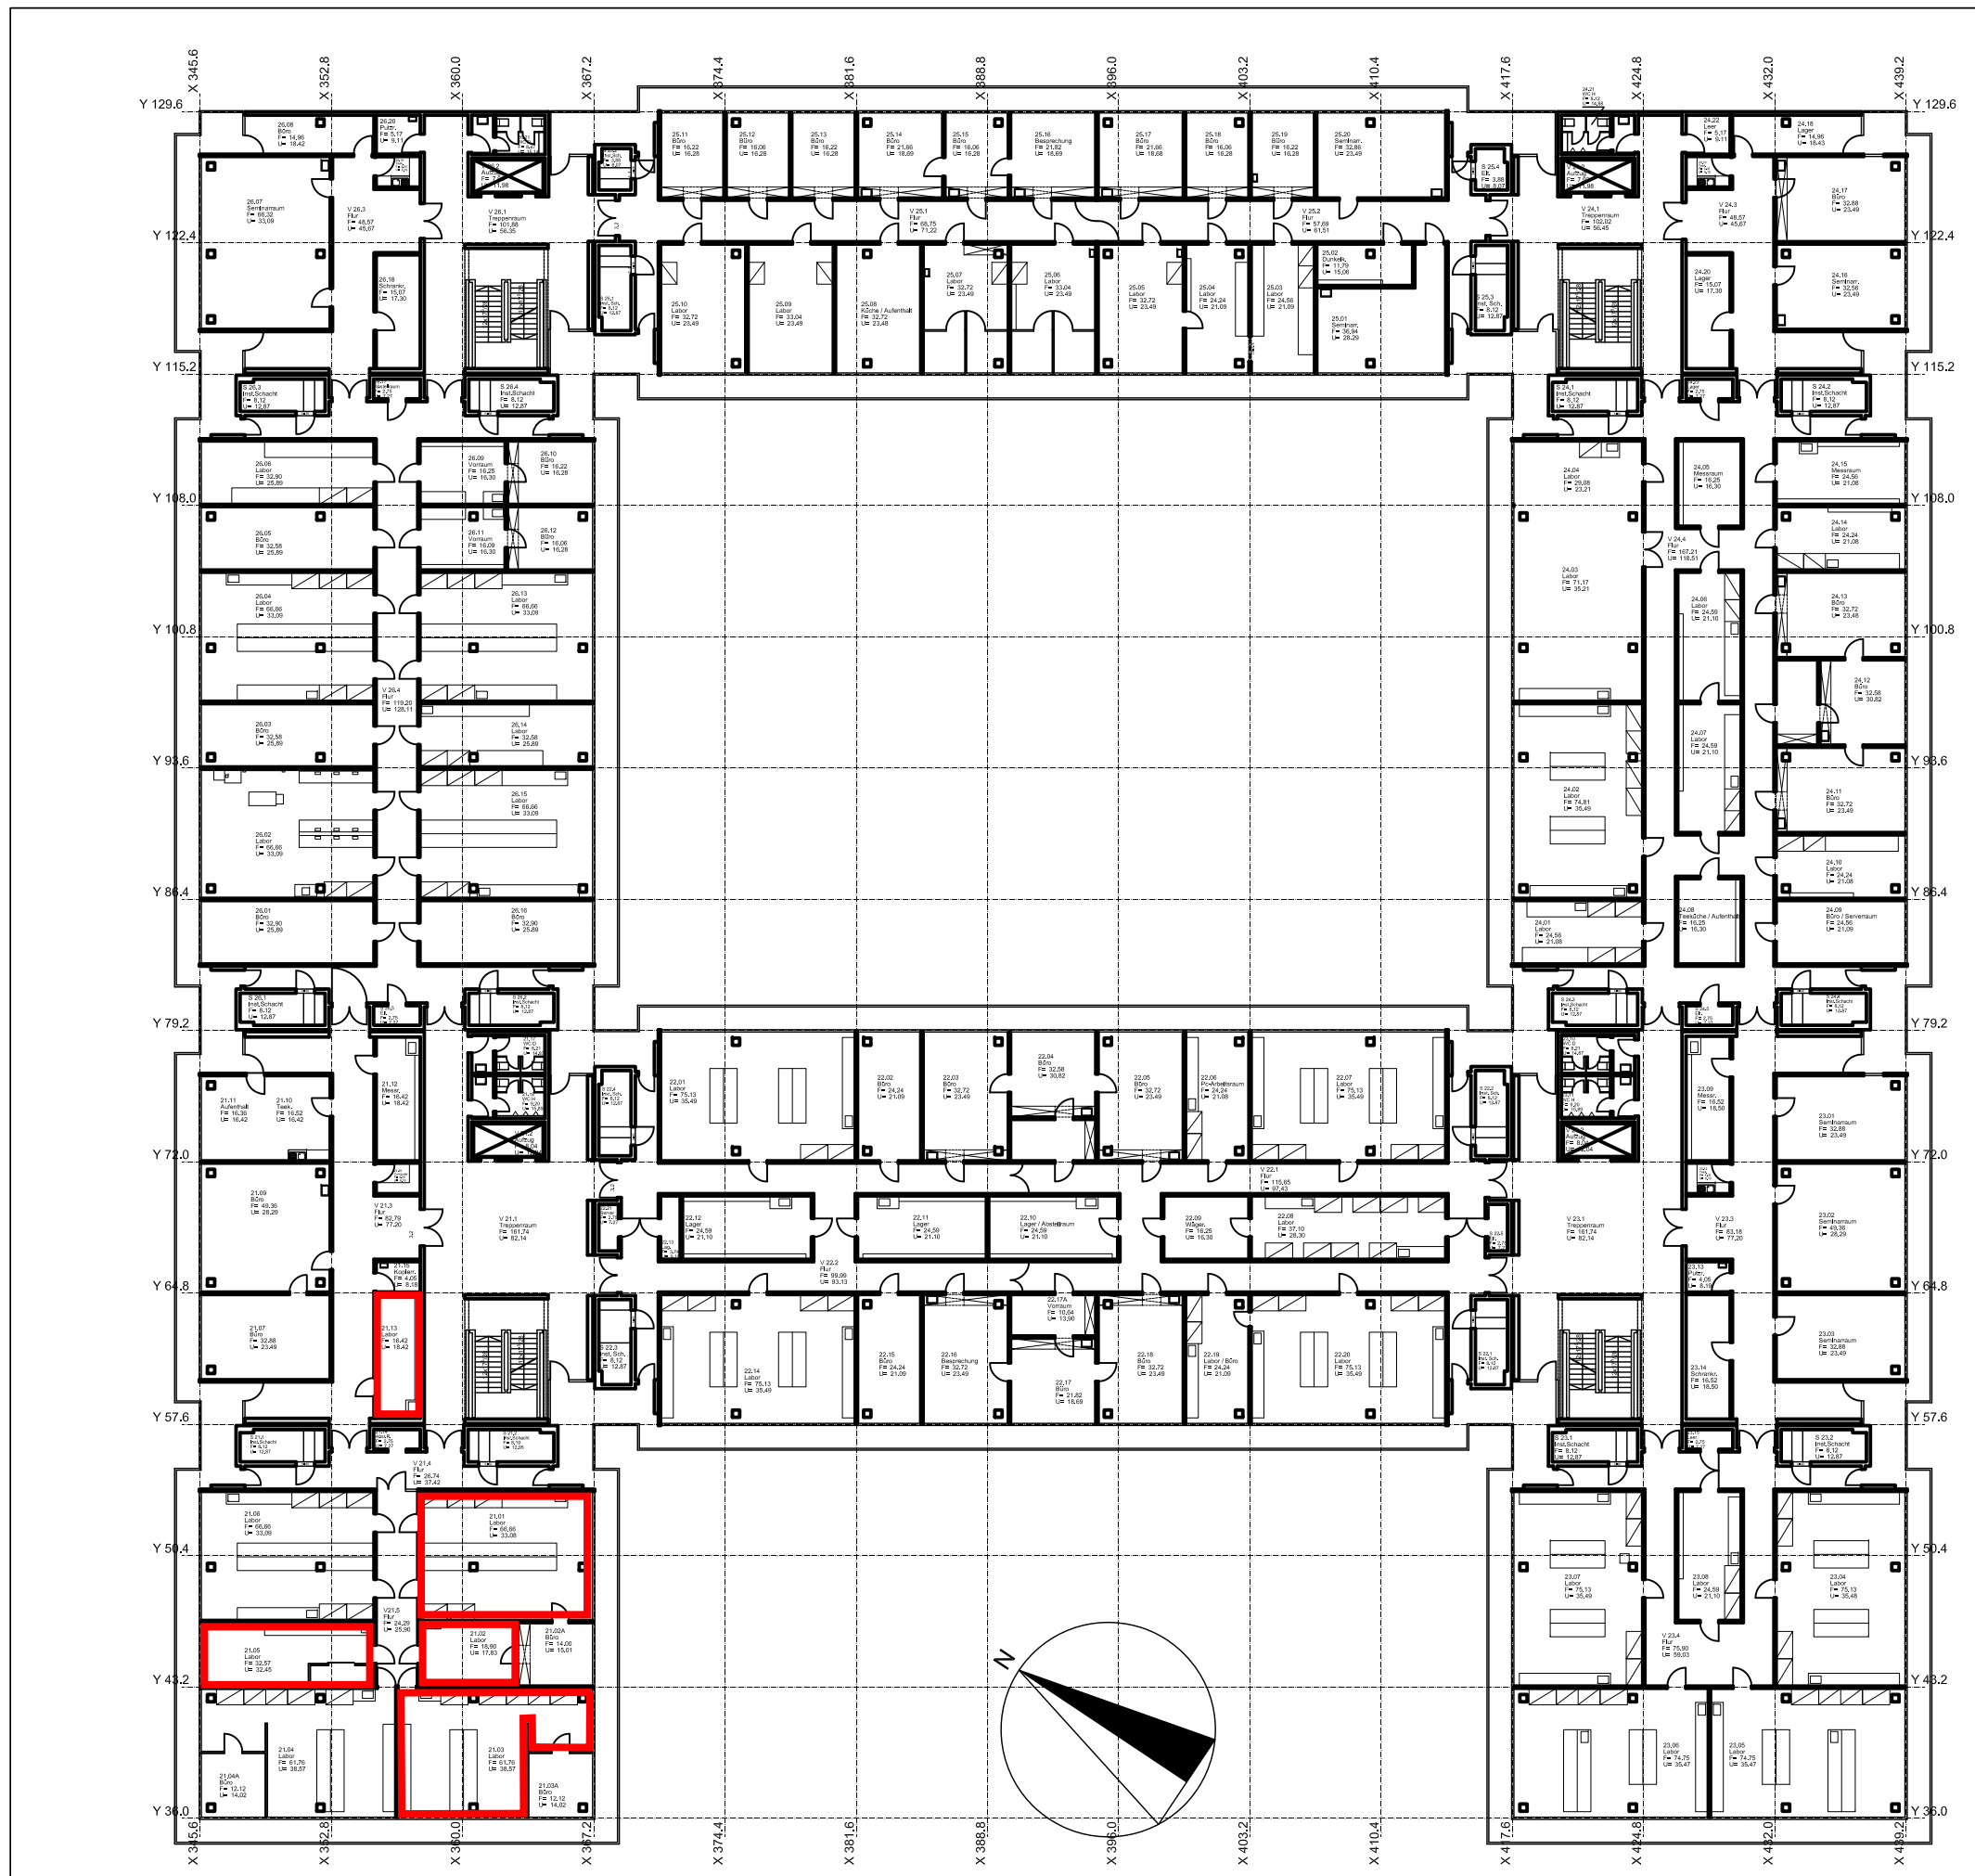

S1-Anlage 92/14