

Das Präsidium - Technische Abteilung - III
Rüdesheimer Str. 54-56 14197 Berlin



Datum	Änderungen	Zeichner/in

LIEGENSCHAFT / BAUVORHABEN

90365570
Takustr. 3
14195 Berlin

NUTZER
FB Biologie, Chemie, Pharmazie


PLANBEZEICHNUNG
Grundriss
2. Obergeschoss

Bearbeiter / Telefon Bucher/83855551	Plannummer 103
---	-------------------

Unterschrift	Index
--------------	-------

Maßstab o.M	Blattgröße A3
----------------	------------------

Datum 15.12.2004	Zeichner/in Sprawska
---------------------	-------------------------

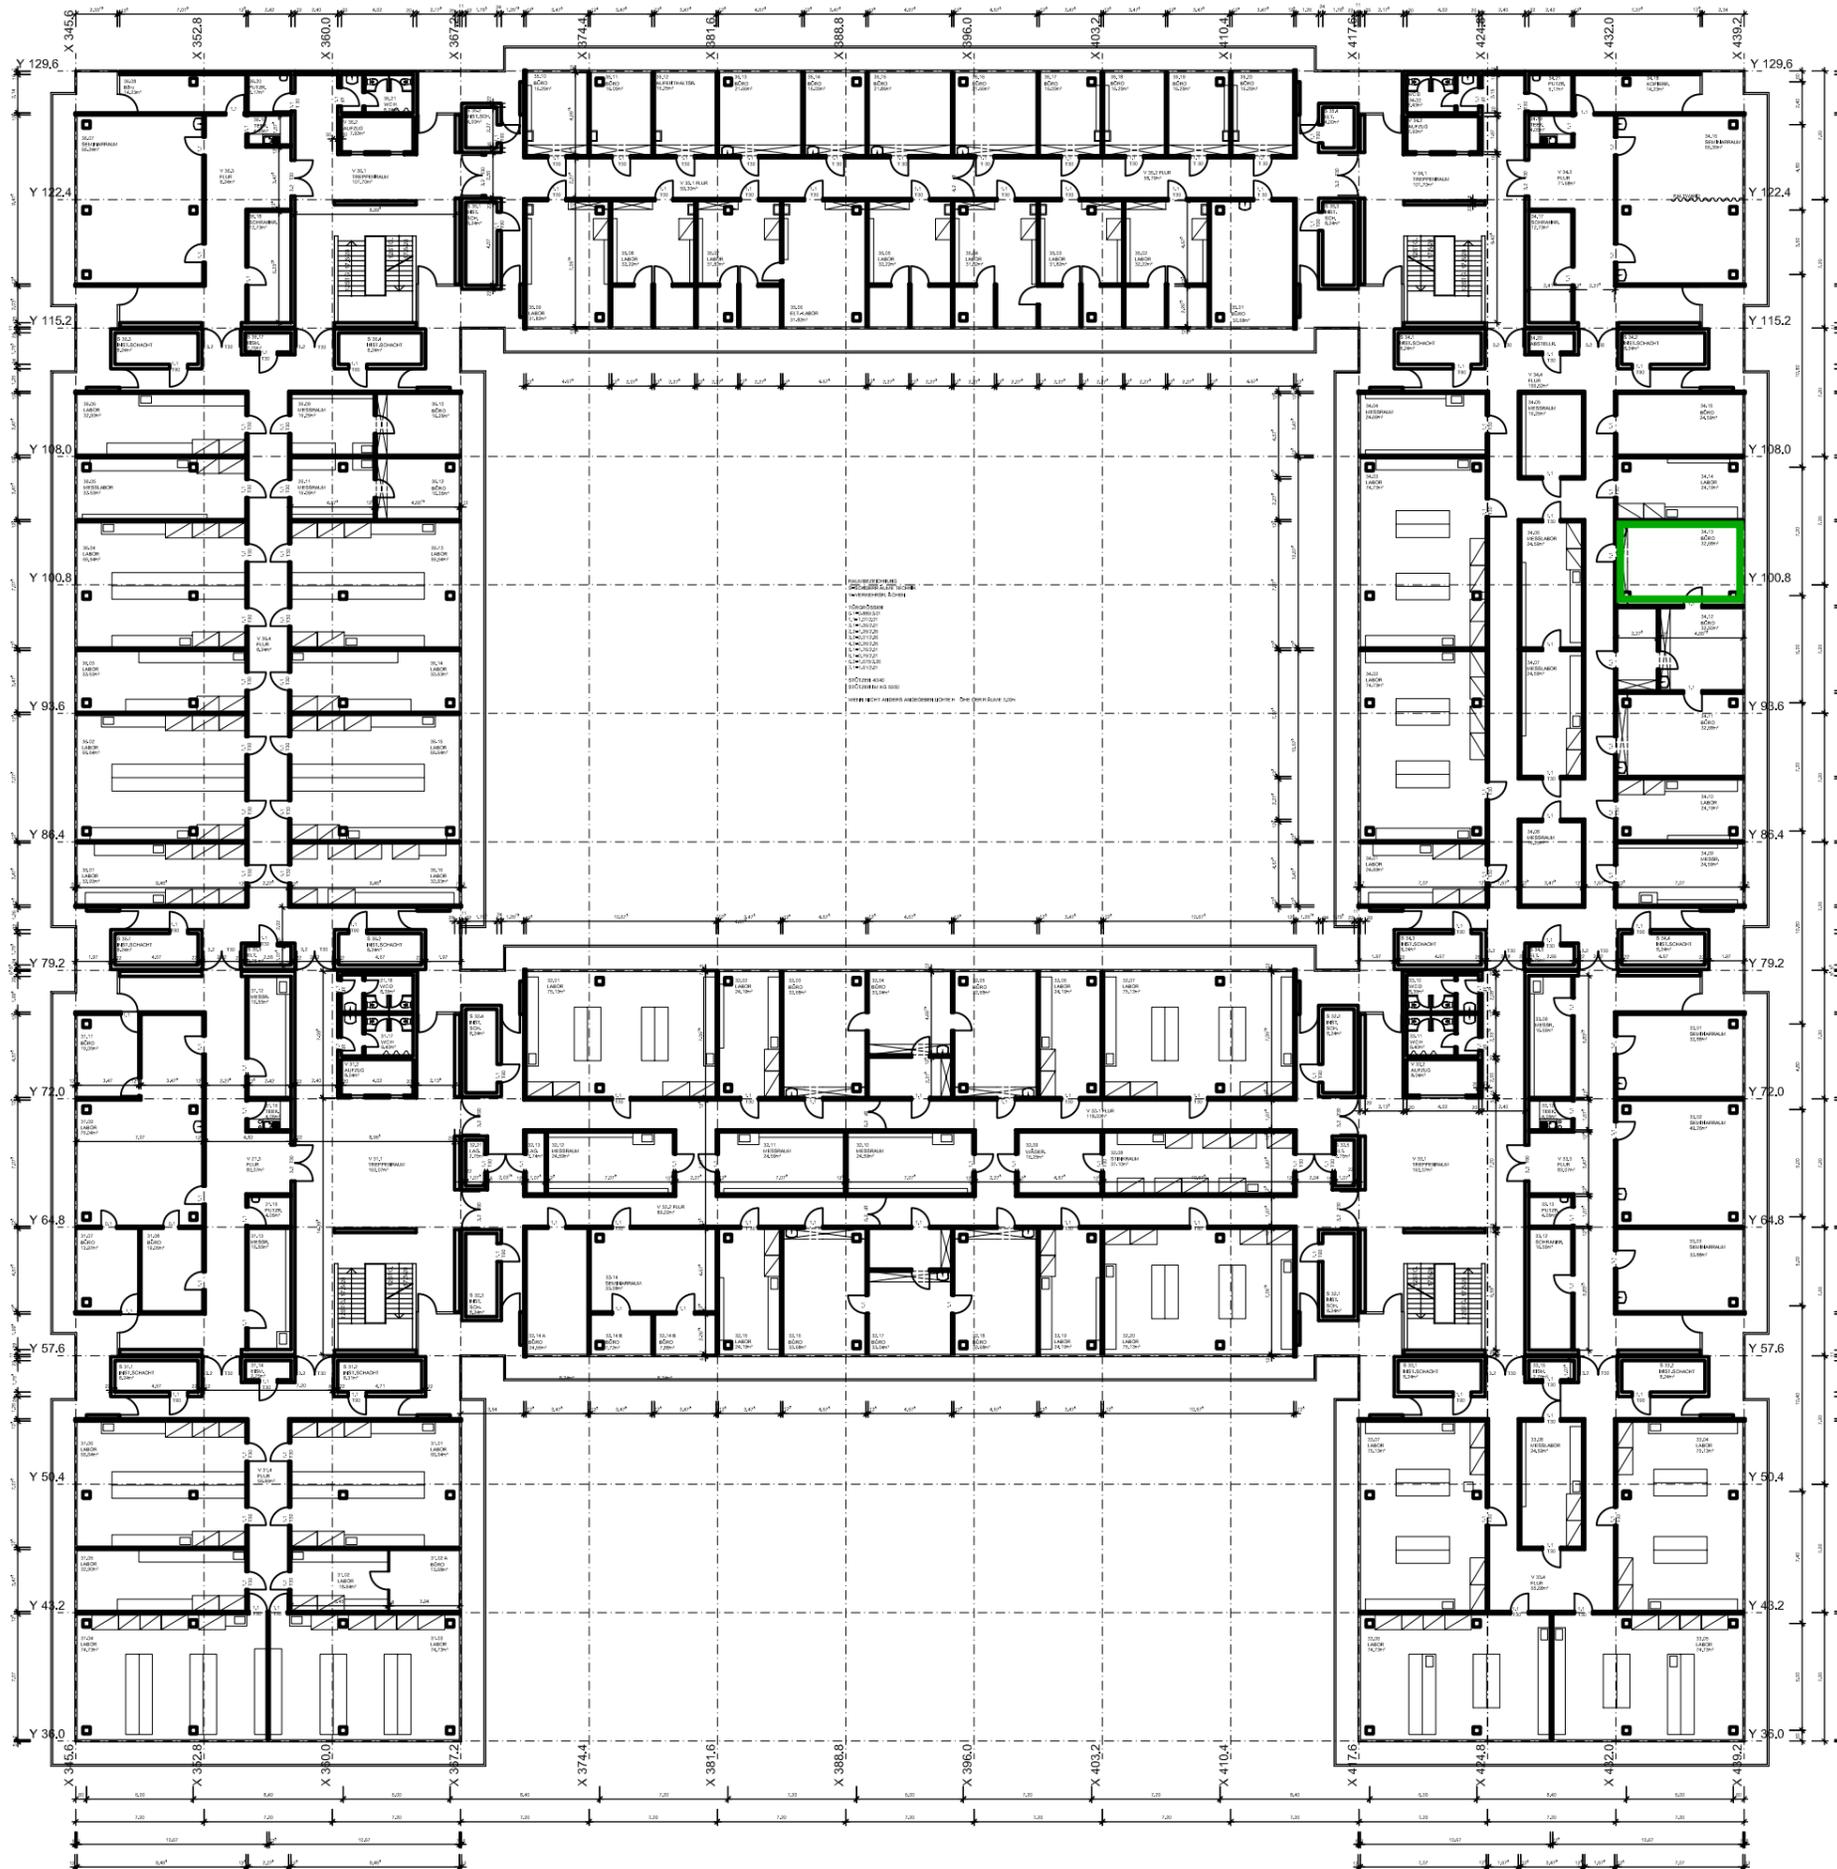

 Aufenthaltsraum Anlage 92/14